


CASA TIPO A1 ESQUERDA  
PLANTA PAV. TÉRREO  
ESC. 1:100


CASA TIPO A1 ESQUERDA  
PLANTA 1º PAVIMENTO  
ESC. 1:100

CASA TIPO A1 ESQUERDA  
PLANTA 2º PAVIMENTO  
ESC. 1:100


CASA TIPO A1 ESQUERDA  
PLANTA COBERTURA  
ESC. 1:100

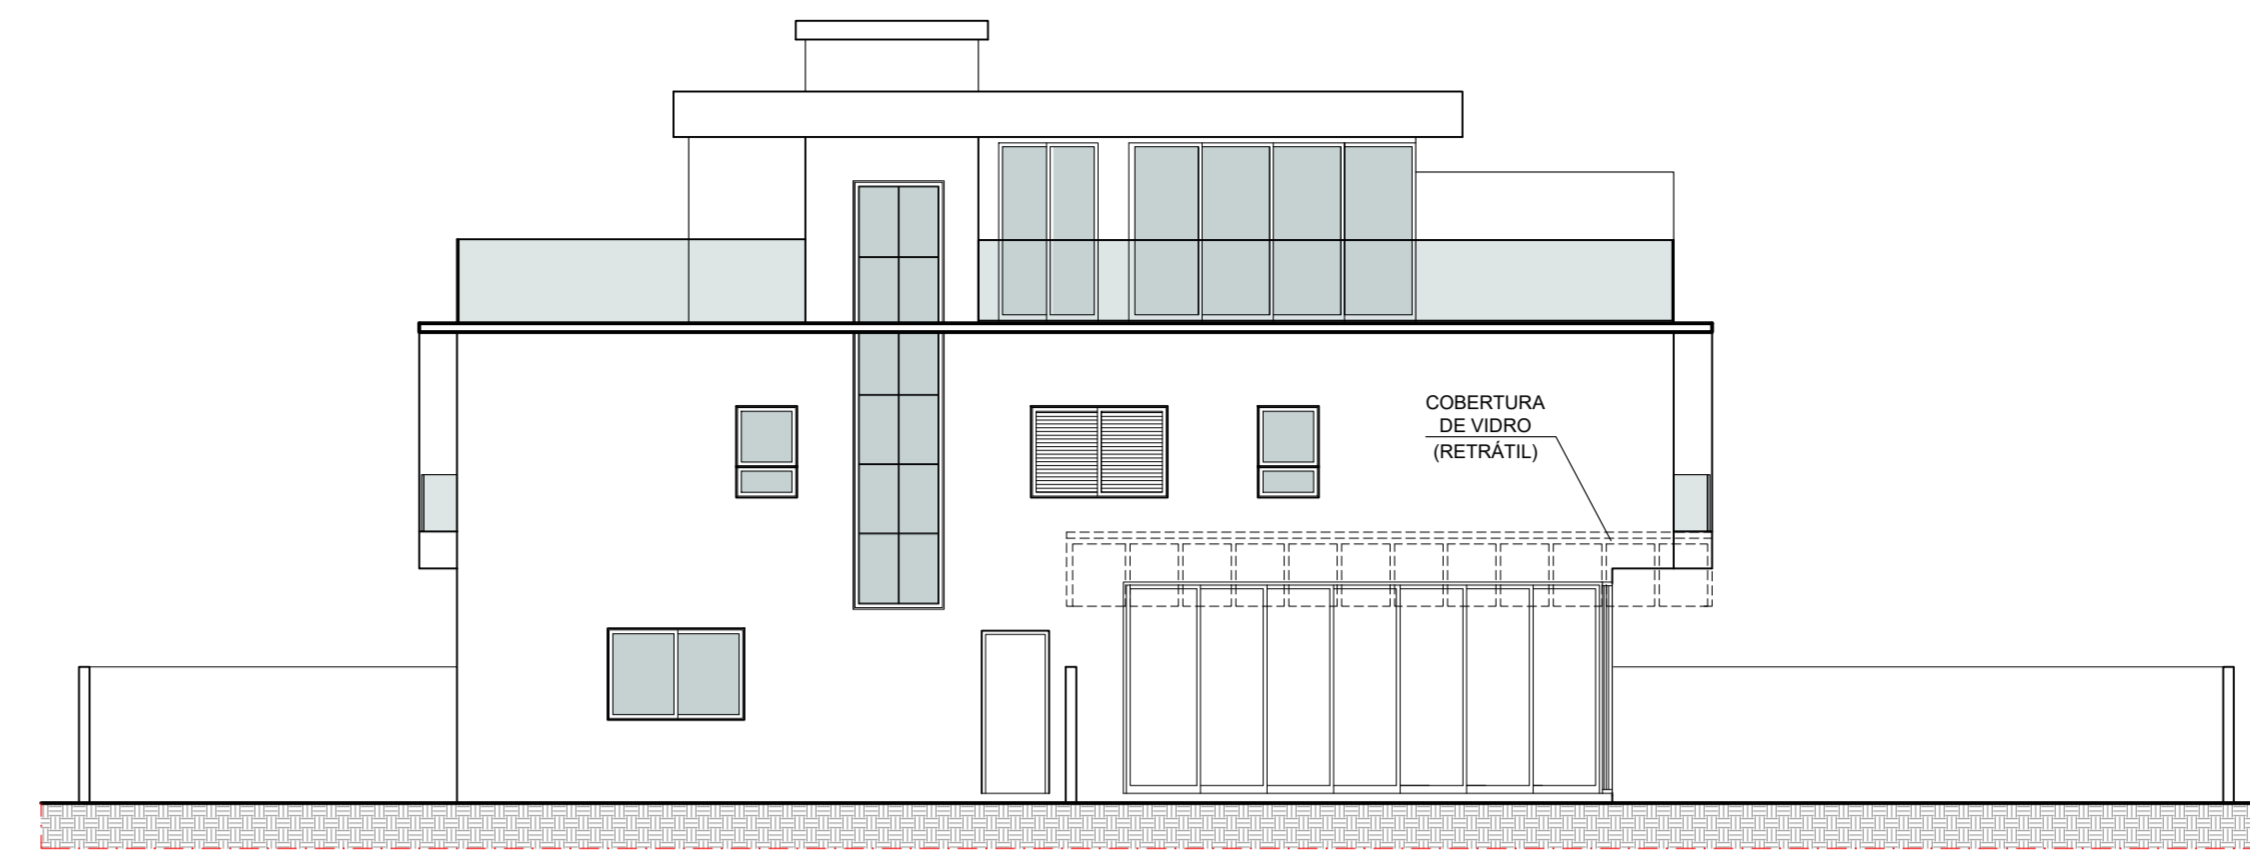

CASA TIPO A1 ESQUERDA  
ELEVÇÃO LATERAL  
ESC. 1:100

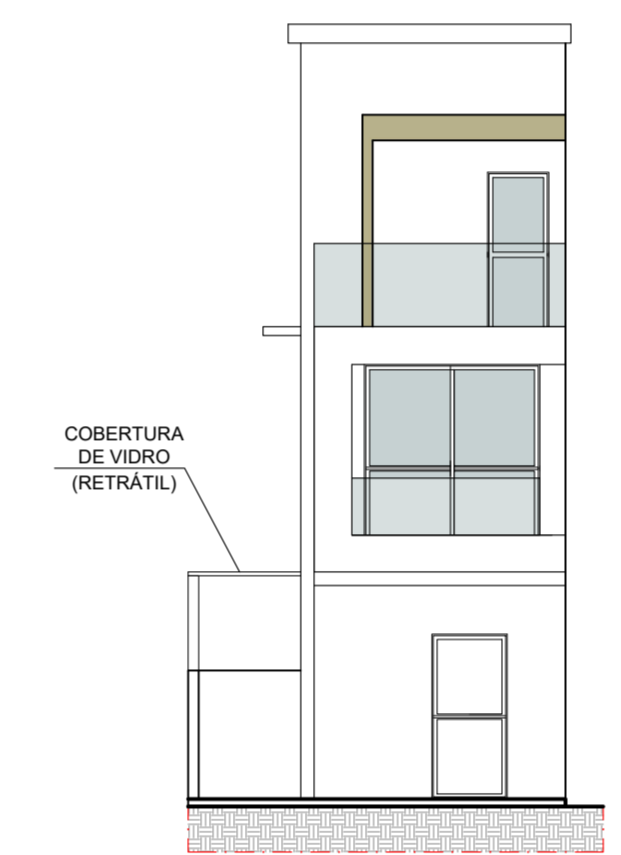


CASA TIPO A1 ESQUERDA  
ELEVÇÃO FRONTAL  
ESC. 1:100

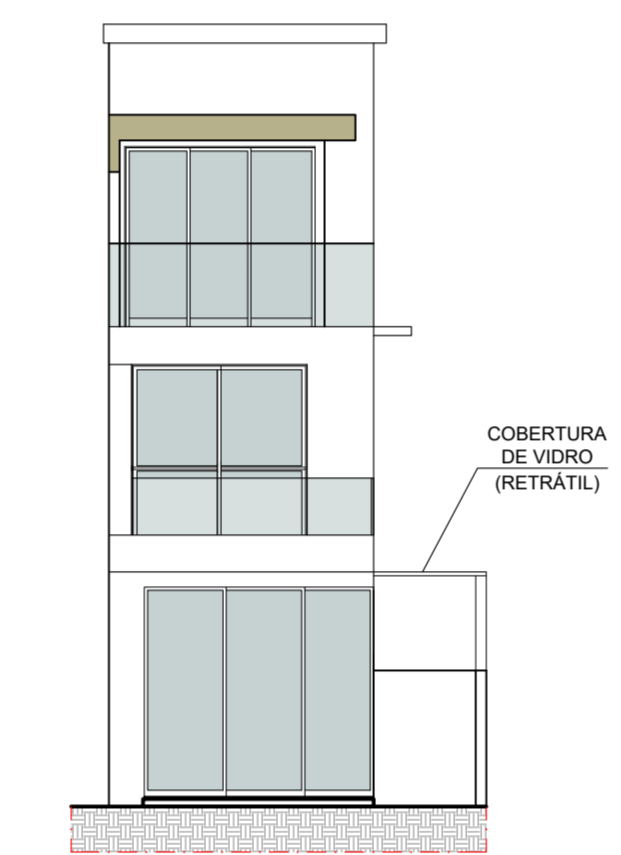

CASA TIPO A1 ESQUERDA  
ELEVÇÃO POSTERIOR  
ESC. 1:100

CASA A1					
ÁREA CONSTRUÍDA (m²)					
TÉRREO		1º PAVIMENTO		2º PAVIMENTO	
COMPUTÁVEL	NÃO COMPUT.	COMPUTÁVEL	NÃO COMPUT.	COMPUTÁVEL	NÃO COMPUT.
51,62	1,93	49,27	7,40	20,62	---
ÁREA TOTAL COMPUTÁVEL: 121,51 m²					
ÁREA TOTAL NÃO COMPUTÁVEL: 9,33 m²					
ÁREA TOTAL DE CONSTRUÇÃO: 130,84 m²					
ÁREA DE PROJEÇÃO: 56,35 m²					


MEMÓRIA DE CÁLCULO DE ÁREA

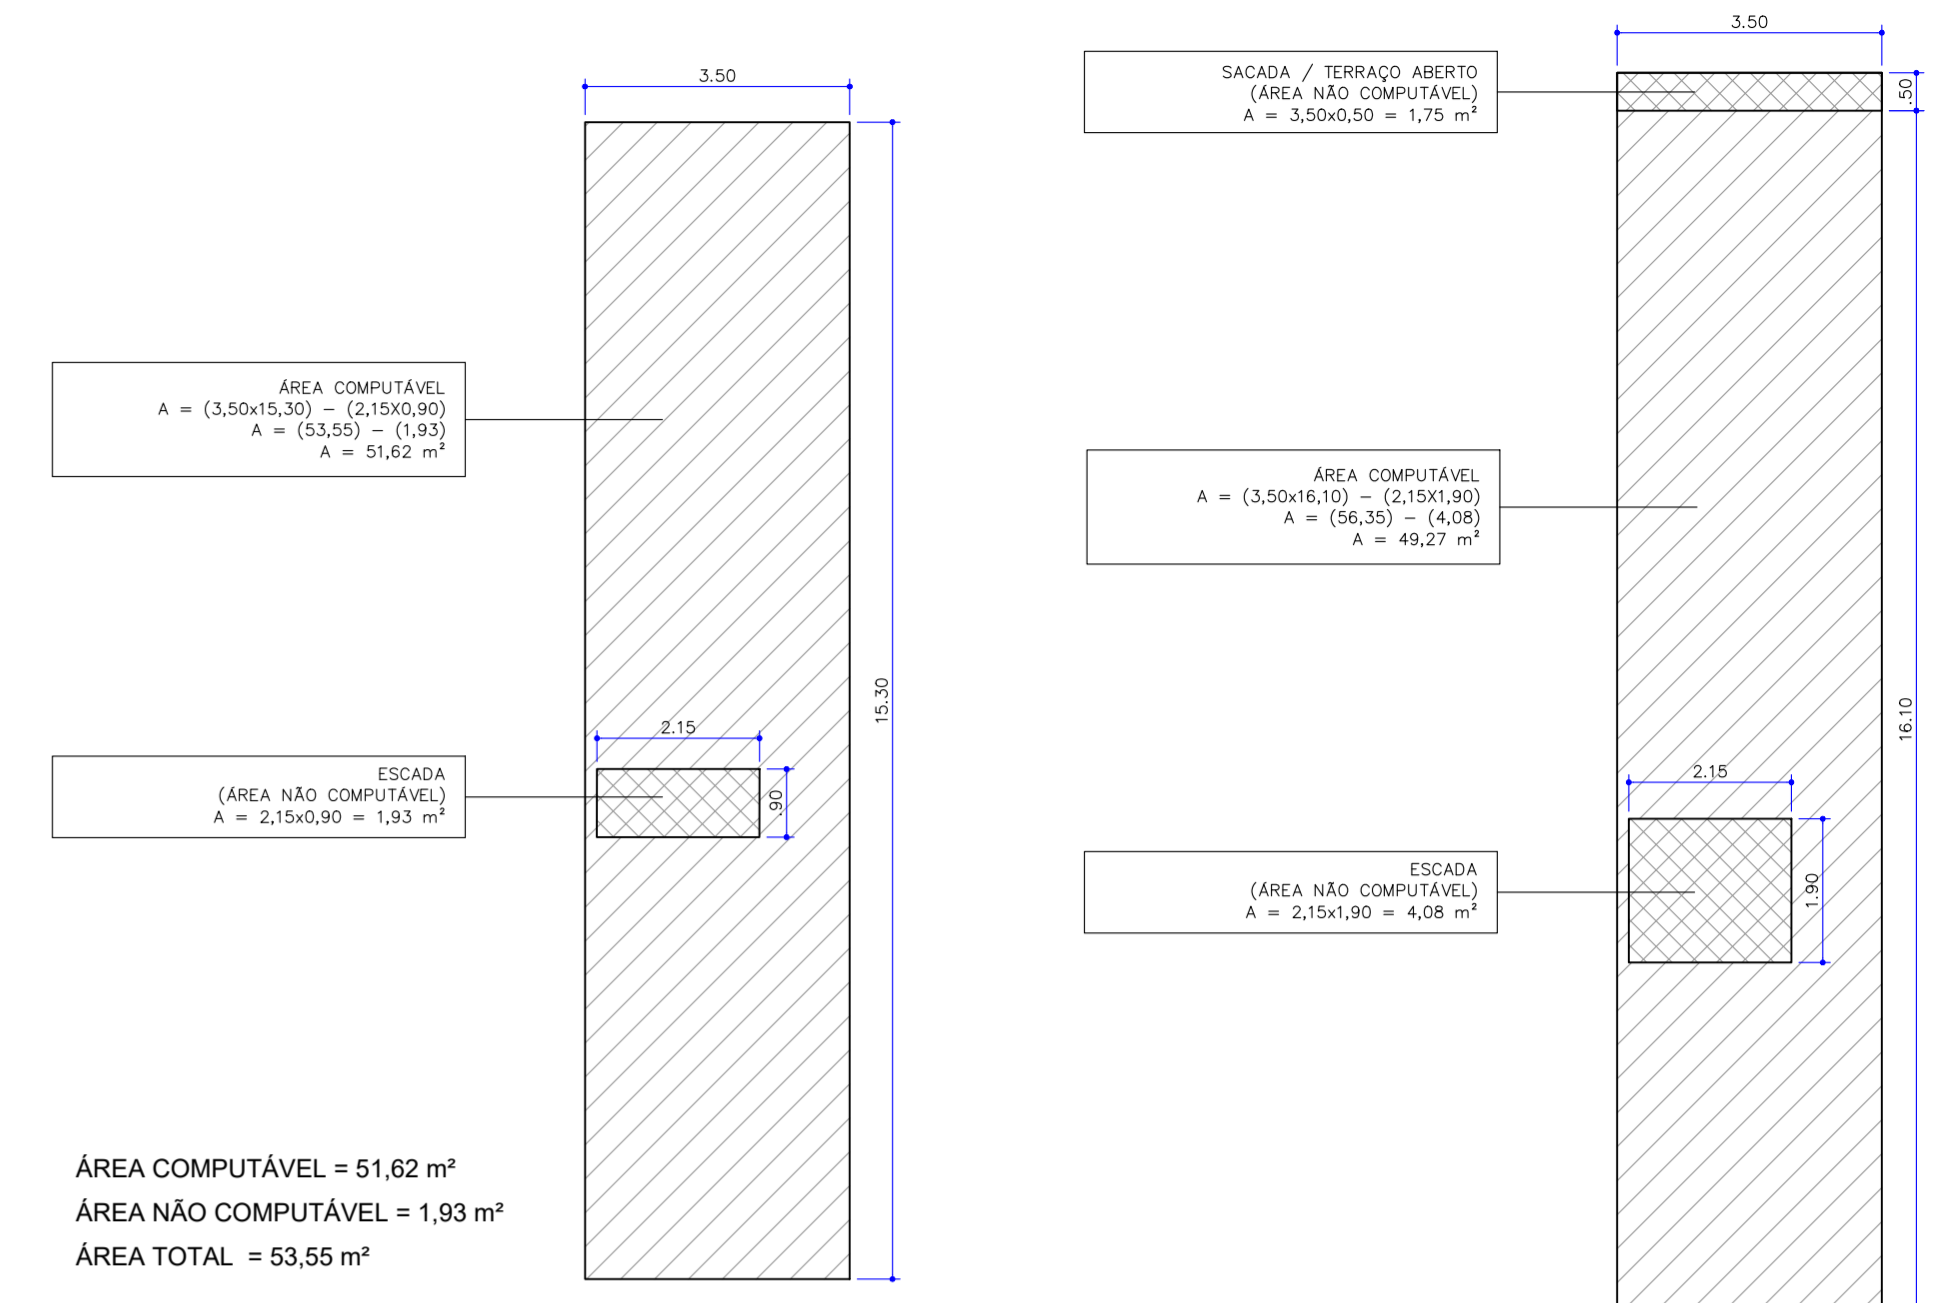


ÁREA COMPUTÁVEL = 51,62 m²  
 ÁREA NÃO COMPUTÁVEL = 1,93 m²  
 ÁREA TOTAL = 53,55 m²

CASA TIPO A1 ESQUERDA  
PAV. TÉRREO  
ESC. 1:100


CASA TIPO A1 ESQUERDA  
1º PAVIMENTO  
ESC. 1:100  
 ÁREA COMPUTÁVEL = 49,27 m²  
 ÁREA NÃO COMPUTÁVEL = 7,40 m²  
 ÁREA TOTAL = 56,67 m²  
 ÁREA DE PROJEÇÃO = 56,35 m²

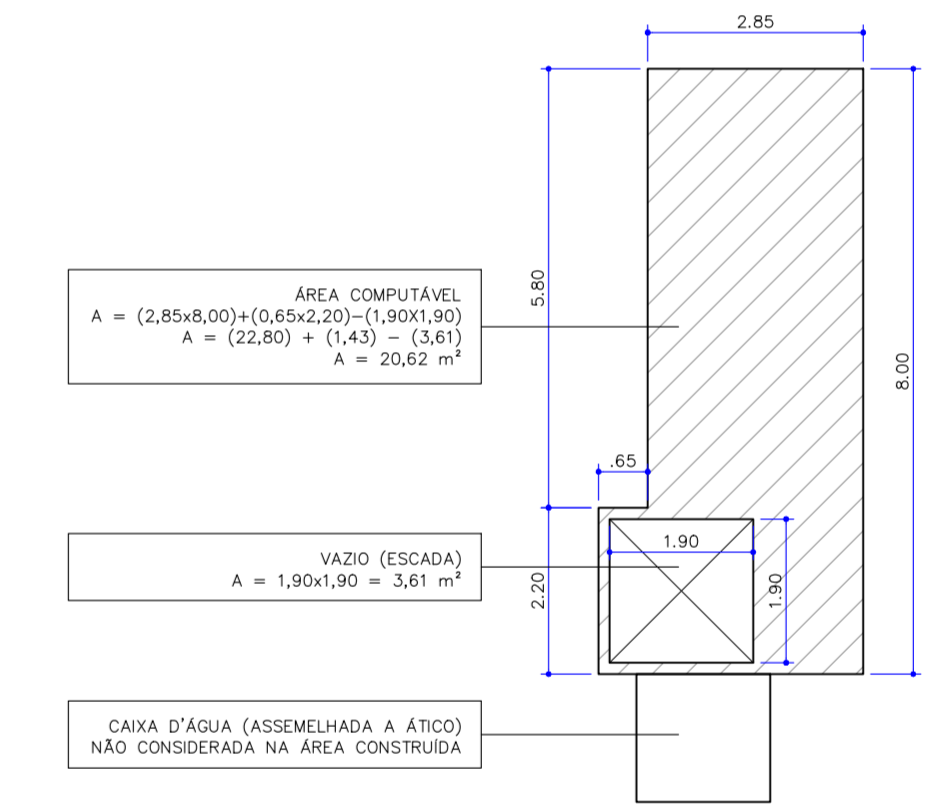


CASA TIPO A1 ESQUERDA  
2º PAVIMENTO  
ESC. 1:100  
 ÁREA COMPUTÁVEL = 20,62 m²  
 ÁREA TOTAL = 20,62 m²

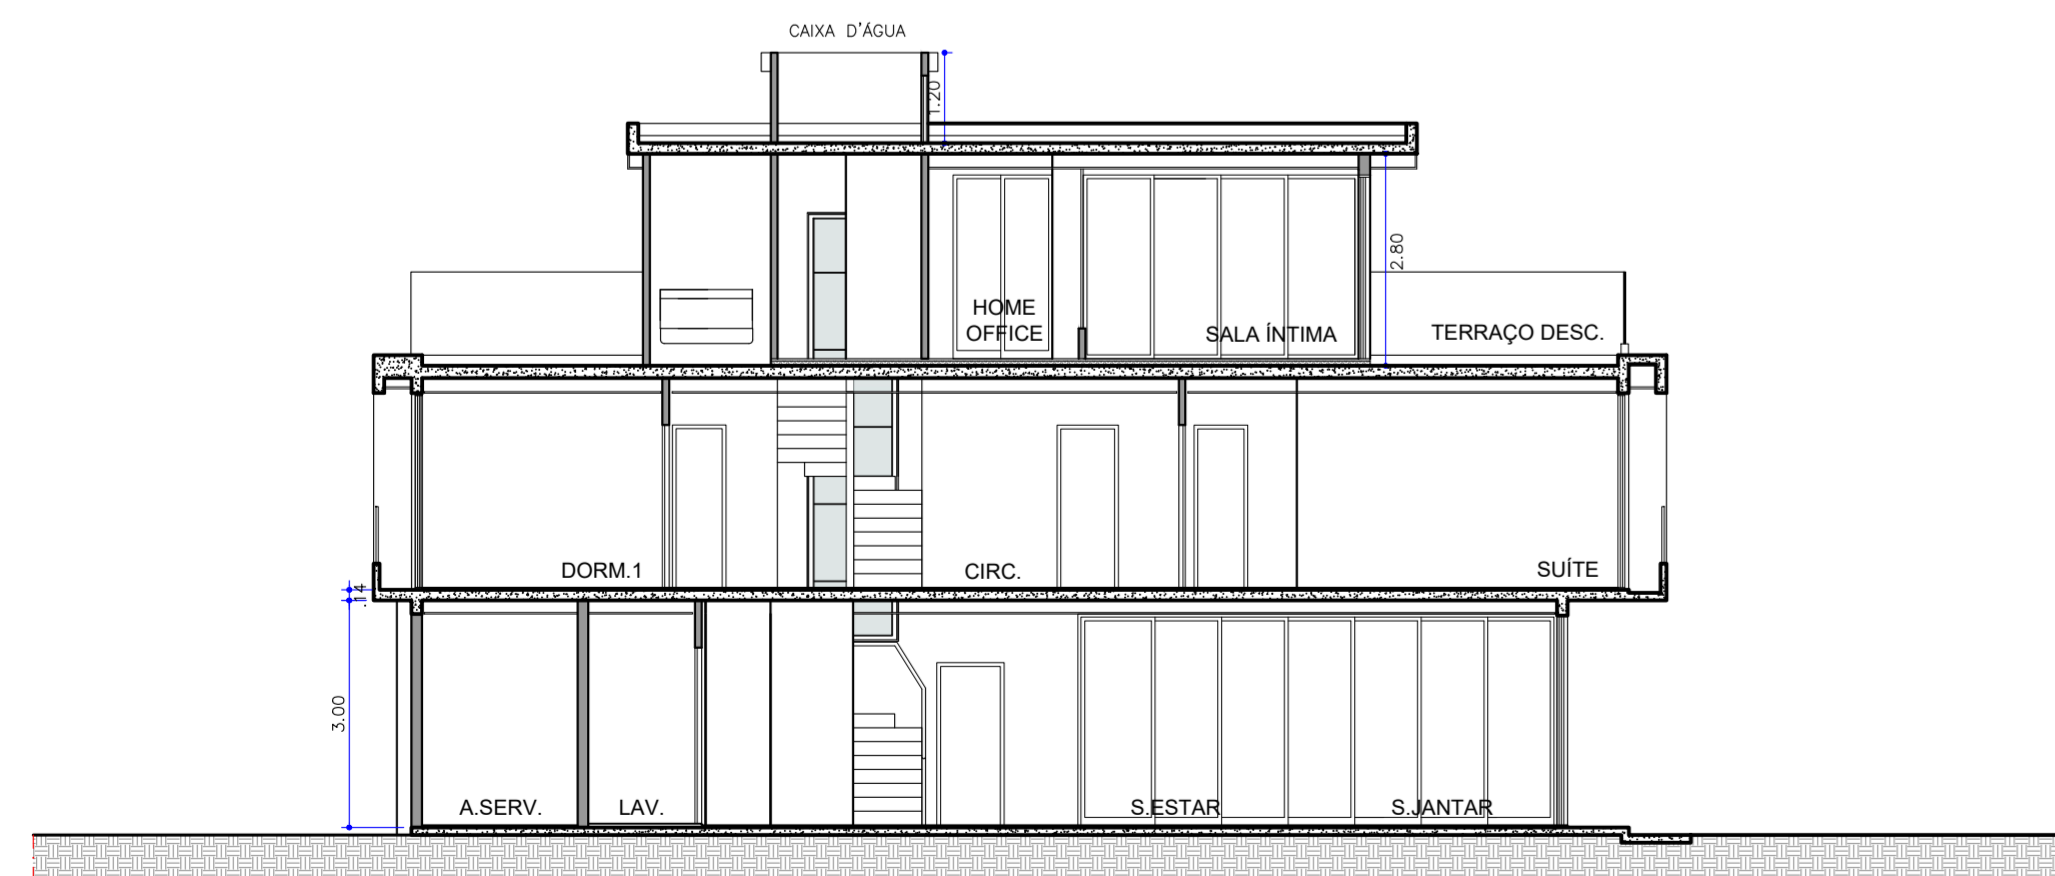

CASA TIPO A1 ESQUERDA  
CORTE AA  
ESC. 1:100

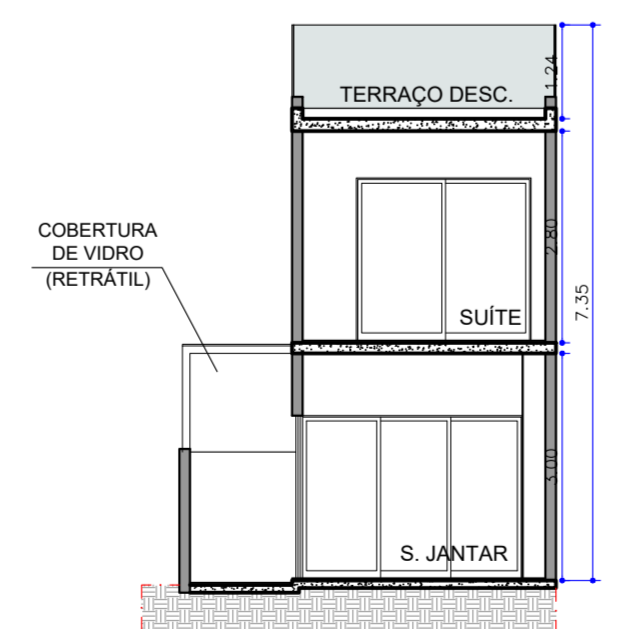

CASA TIPO A1 ESQUERDA  
CORTE BB  
ESC. 1:100

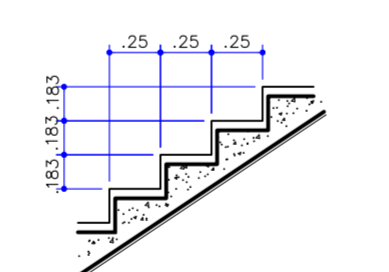

DET. DEGRAUS  
ESCADA INTERNA  
SEM ESCALA

TABELA DE ILUMINAÇÃO E VENTILAÇÃO CASA TIPO A1 ESQUERDA					
AMBIENTE	ÁREA PISO (m²)	ILUMINAÇÃO		VENTILAÇÃO	
		EXIGIDO (1/8)	PROJETO	EXIGIDO (1/16)	PROJETO
COZINHA, SERV.	12,82	1,60	1,80	0,80	0,87
S. ESTAR/JANTAR	29,88	3,73	22,77	1,86	20,21
LAVABO	1,56	ILUMINAÇÃO / VENTILAÇÃO ARTIFICIAL			
SUITE	14,98	1,87	3,96	0,93	1,98
BANHO 1	2,87	0,60 MÍN.	0,64	0,30 MÍN.	0,32
DORMITÓRIO 1	10,08	1,26	1,80	0,62	0,90
DORMITÓRIO 2	6,98	0,87	2,16	0,43	1,08
BANHO 2	2,87	0,60 MÍN.	0,64	0,30 MÍN.	0,32
SALA INTIMA	9,36	1,17	6,21	0,58	9,24
HOME OFFICE	5,10	0,64	2,86	0,32	1,43

TIPO A1 - Unidade autônoma 08 a 25, 42 a 49, 199 a 206, 212 a 223, 259 a 262, 353, 354, 359 a 364, 417 a 422, 427 a 438, 497 a 506, 581 a 588  
 TIPO A2 - Unidade autônoma 52 a 57, 108 a 134, 170 a 196, 224 a 227, 263 a 284, 365 a 388, 439 a 456, 515 a 528  
 TIPO A3 - Unidade autônoma 61 a 72, 77 a 103, 139 a 165, 233 a 252, 293 a 318, 325 a 352, 383 a 416, 557 a 580  
 TIPO B1 - Unidade autônoma 06, 07, 30 a 41, 207, 208, 210, 211, 255 a 258, 321, 322, 355 a 358, 423 a 426, 507, 508, 589 a 610, 612 a 616, 623 a 628  
 TIPO B2 - Unidade autônoma 50, 51, 58, 106, 107, 135, 136, 168, 169, 197, 198, 228, 229, 285 a 288, 389, 390, 457, 458, 511 a 514, 529 a 550  
 TIPO B3 - Unidade autônoma 73 a 76, 104, 105, 137, 138, 166, 167, 231, 232, 253, 254, 289 a 292, 323, 324, 391, 392, 459 a 496, 555, 556, 617 a 622  
 TIPO C1 - Unidade autônoma 03, 05, 26 a 29, 209, 509, 510, 611  
 TIPO C2 - Unidade autônoma 59  
 TIPO C3 - Unidade autônoma 04, 60, 230, 551 a 554  
 TIPO D - Unidade autônoma 01 e 02

