


MEMÓRIA DE CÁLCULO DE ÁREA

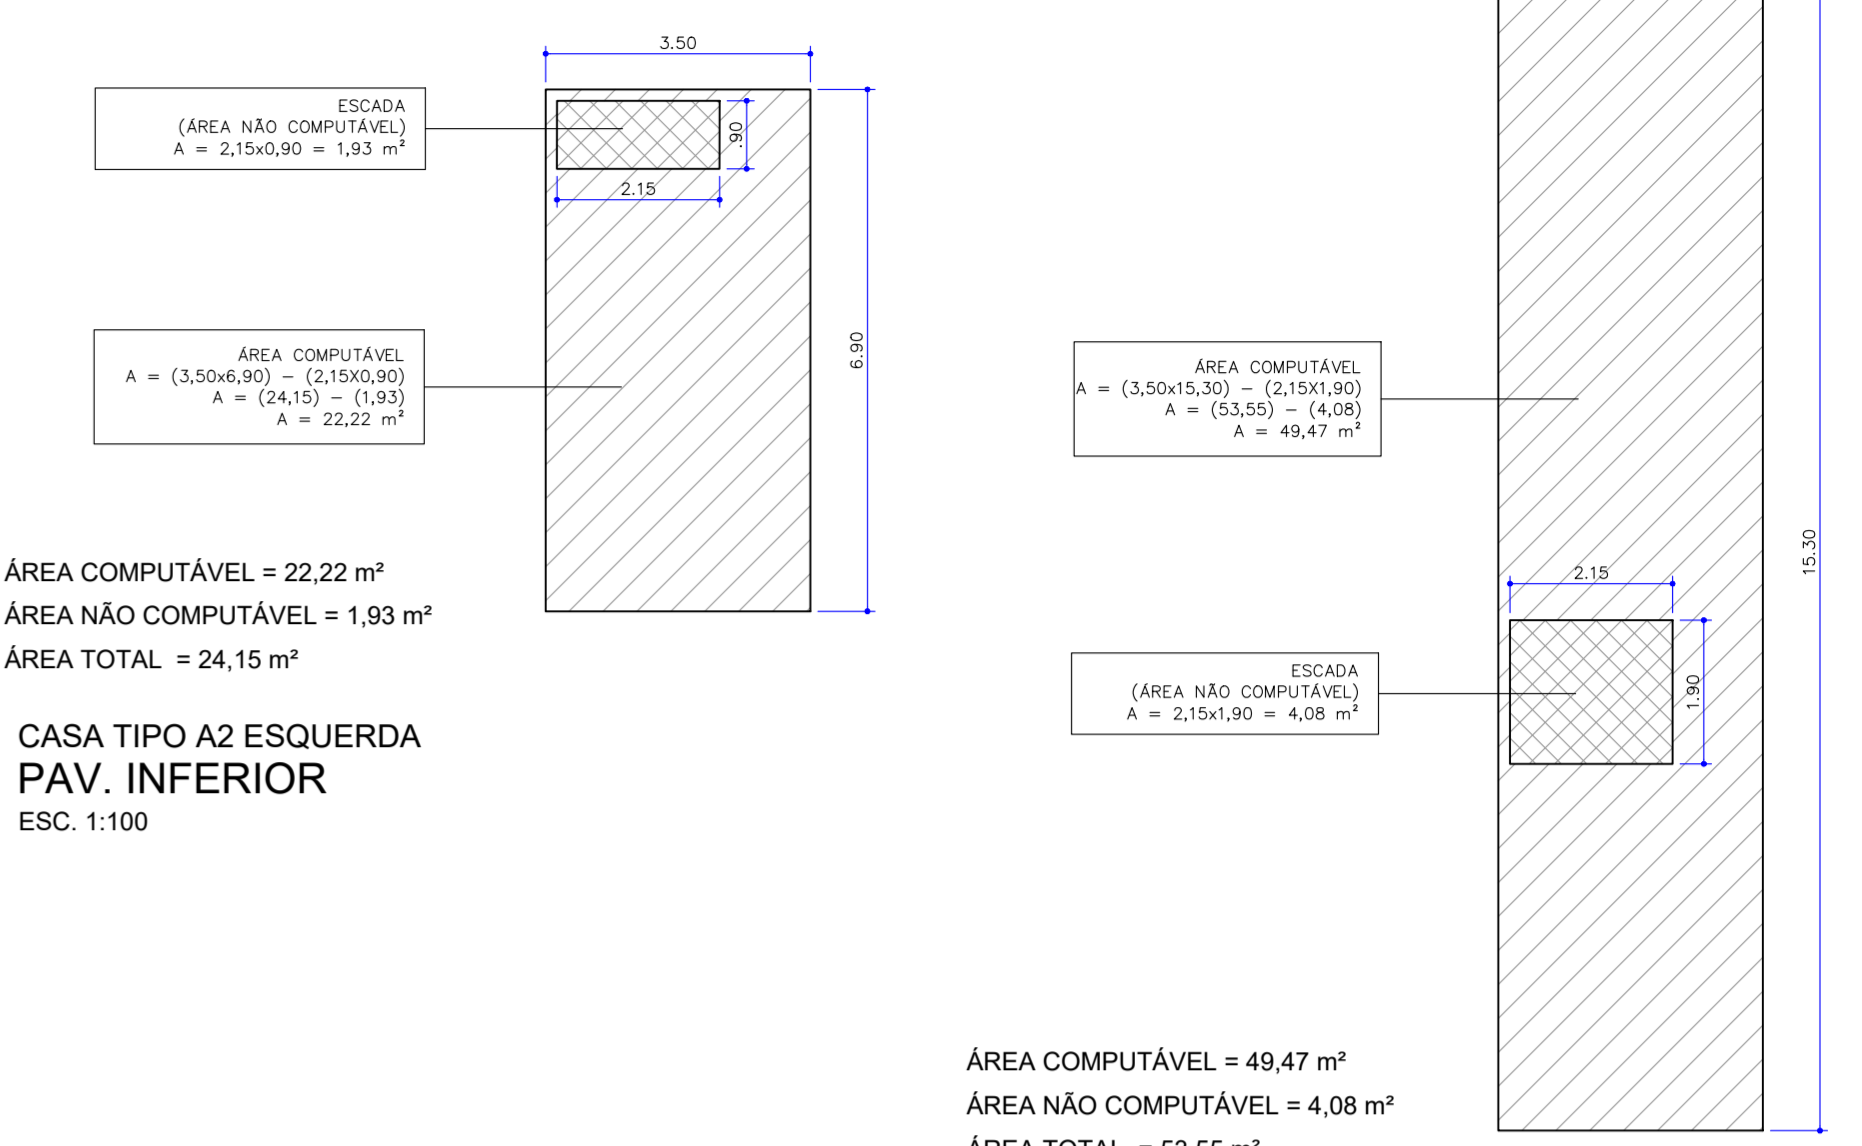

ÁREA COMPUTÁVEL = 49,47 m²
ÁREA NÃO COMPUTÁVEL = 4,08 m²
ÁREA TOTAL = 53,55 m²
ÁREA DE PROJEÇÃO = 53,55 m²

CASA TIPO A2 ESQUERDA
PAV. TÉRREO

CASA A2

ÁREA CONSTRUÍDA (m²)

PAV. INFERIOR		PAV. TÉRREO		PAV. SUPERIOR	
COMPUTÁVEL	NÃO COMPUT.	COMPUTÁVEL	NÃO COMPUT.	COMPUTÁVEL	NÃO COMPUT.
22,22	1,93	49,47	4,08	49,84	2,80

ÁREA TOTAL COMPUTÁVEL: 121,53 m²
ÁREA TOTAL NÃO COMPUTÁVEL: 8,81 m²
ÁREA TOTAL DE CONSTRUÇÃO: 130,34 m²
ÁREA DE PROJEÇÃO: 53,55 m²




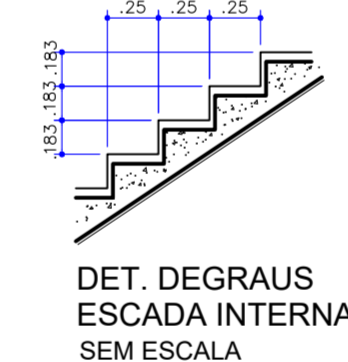



TABELA DE ILUMINAÇÃO E VENTILAÇÃO
CASA TIPO A2 ESQUERDA

AMBIENTE	ÁREA (m²)	ILUMINAÇÃO		VENTILAÇÃO	
		EXIGIDO (1/8)	PROJETO	EXIGIDO (1/10)	PROJETO
COZINHA SERV.	12,82	1,60	1,80	0,80	0,90
S. ESTAR/JANTAR	29,88	3,73	16,94	1,86	16,05
LAVABO	1,56	ILUMINAÇÃO / VENTILAÇÃO ARTIFICIAL			
SUÍTE	14,98	1,87	3,96	0,93	1,98
BANHO 1	2,87	0,60 MÍN.	0,64	0,30 MÍN.	0,32
DORMITÓRIO 1	10,14	1,27	1,80	0,63	0,90
DORMITÓRIO 2	6,98	0,87	2,16	0,43	1,08
BANHO 2	2,87	0,60 MÍN.	0,64	0,30 MÍN.	0,32
HOME THEATER	16,82	2,10	2,88	1,05	1,44

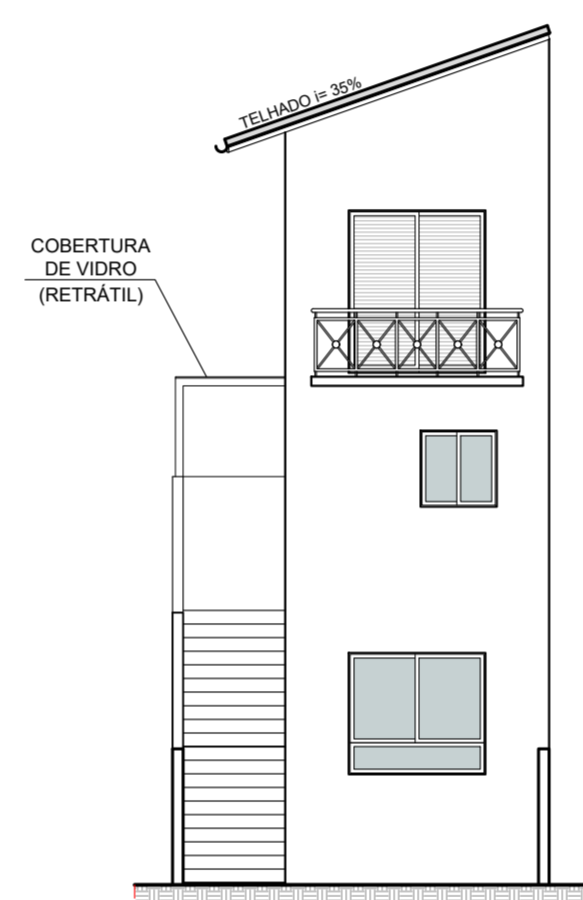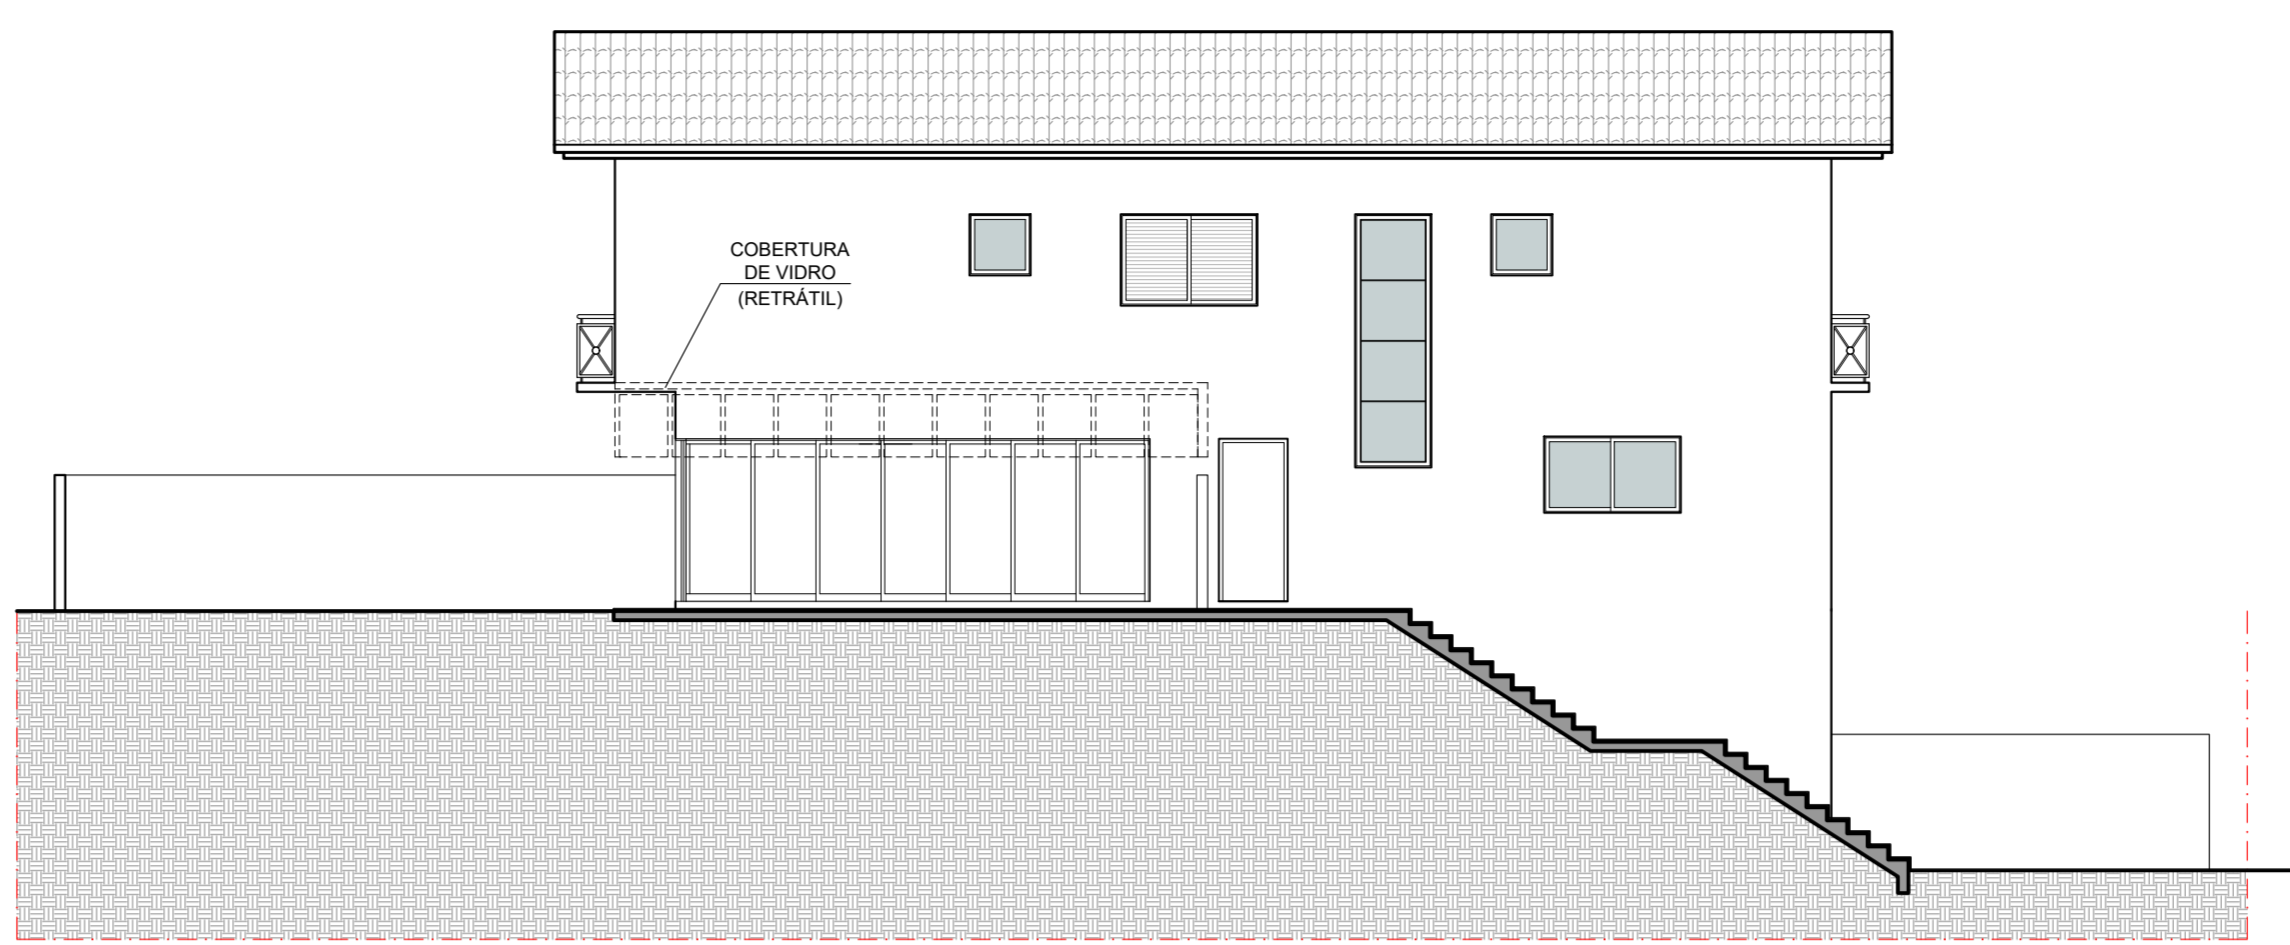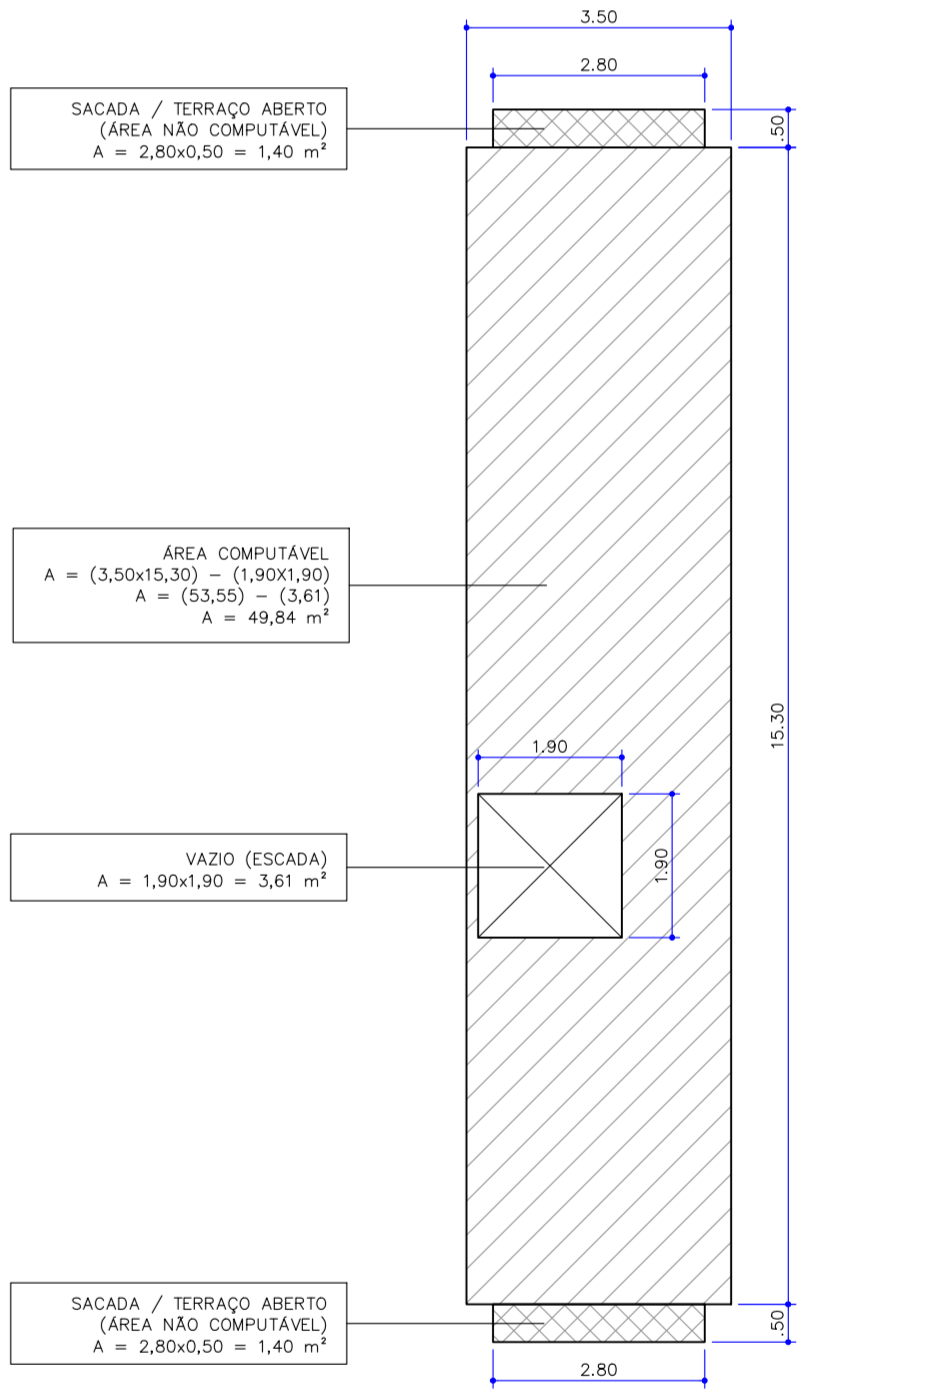

ÁREA COMPUTÁVEL = 49,84 m²
ÁREA NÃO COMPUTÁVEL = 2,80 m²
ÁREA TOTAL = 52,64 m²

CASA TIPO A2 ESQUERDA
PAV. SUPERIOR
ESC. 1:100

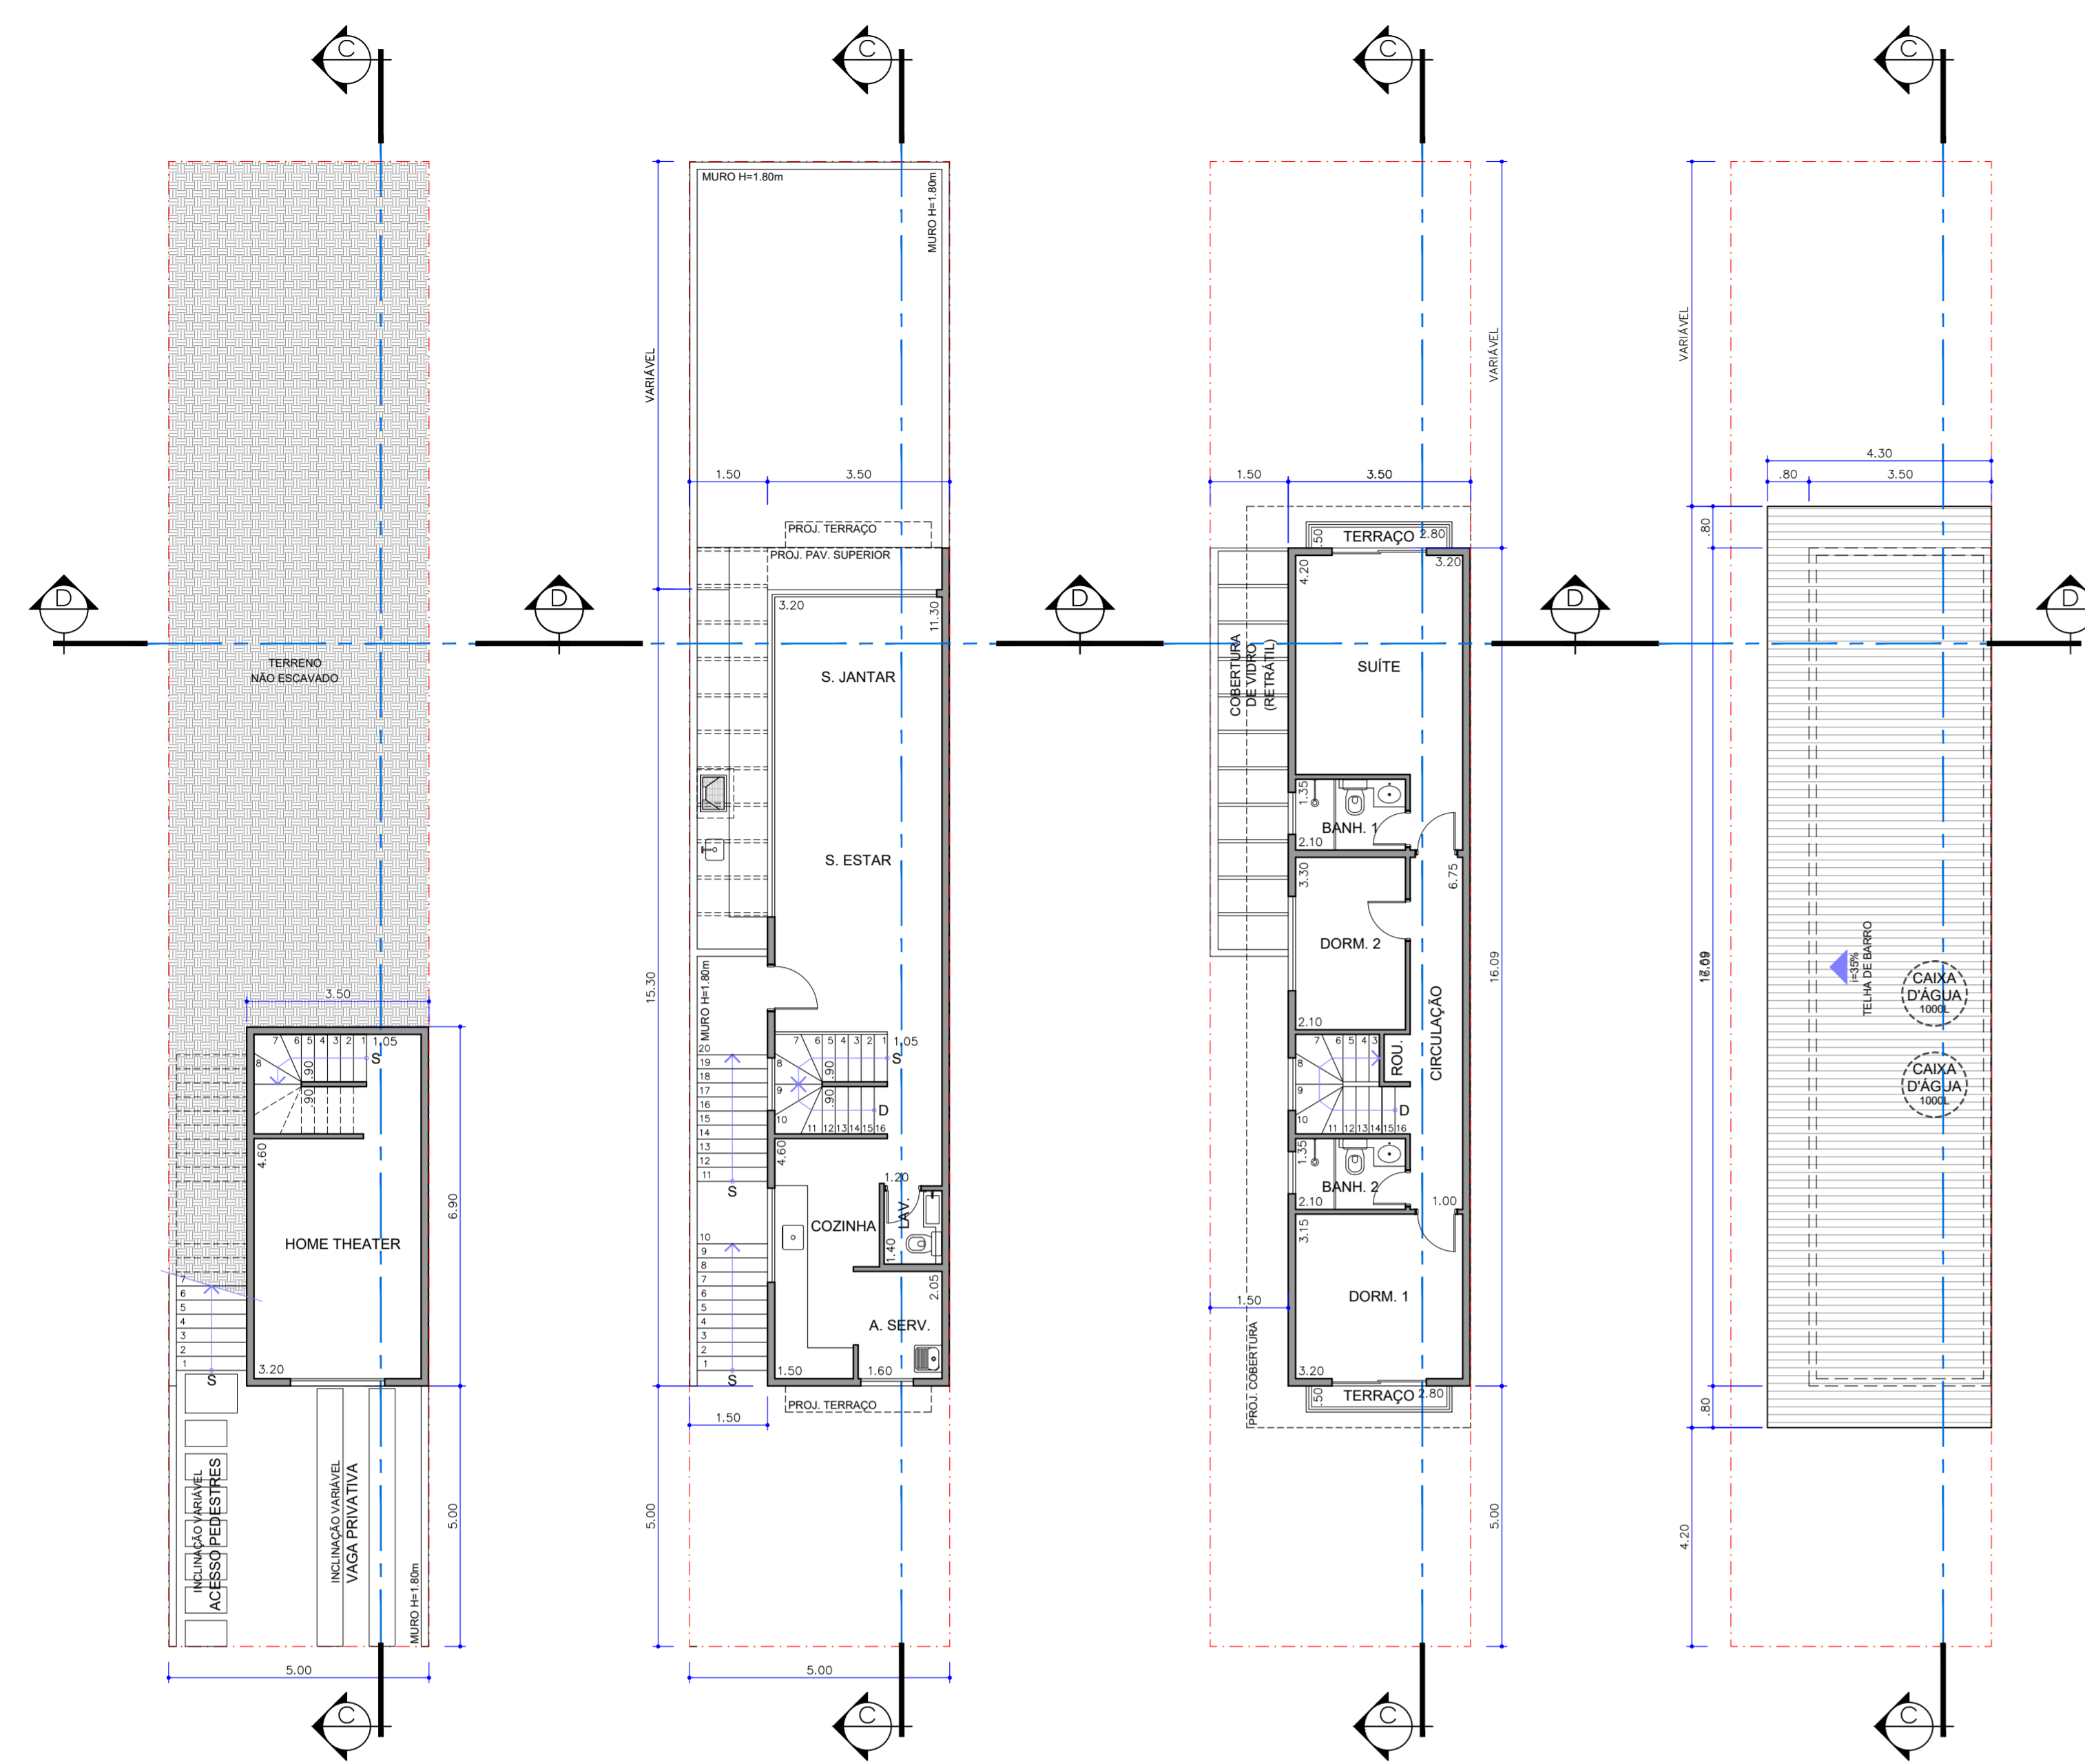


CASA TIPO A2 ESQUERDA
(terreno em active)
PLANTA PAV. INFERIOR
ESC. 1:100


CASA TIPO A2 ESQUERDA
(terreno em active)
PLANTA PAV. TÉRREO
ESC. 1:100

CASA TIPO A2 ESQUERDA
(terreno em active)
PLANTA PAV. SUPERIOR
ESC. 1:100

CASA TIPO A2 ESQUERDA
(terreno em active)
PLANTA COBERTURA
ESC. 1:100

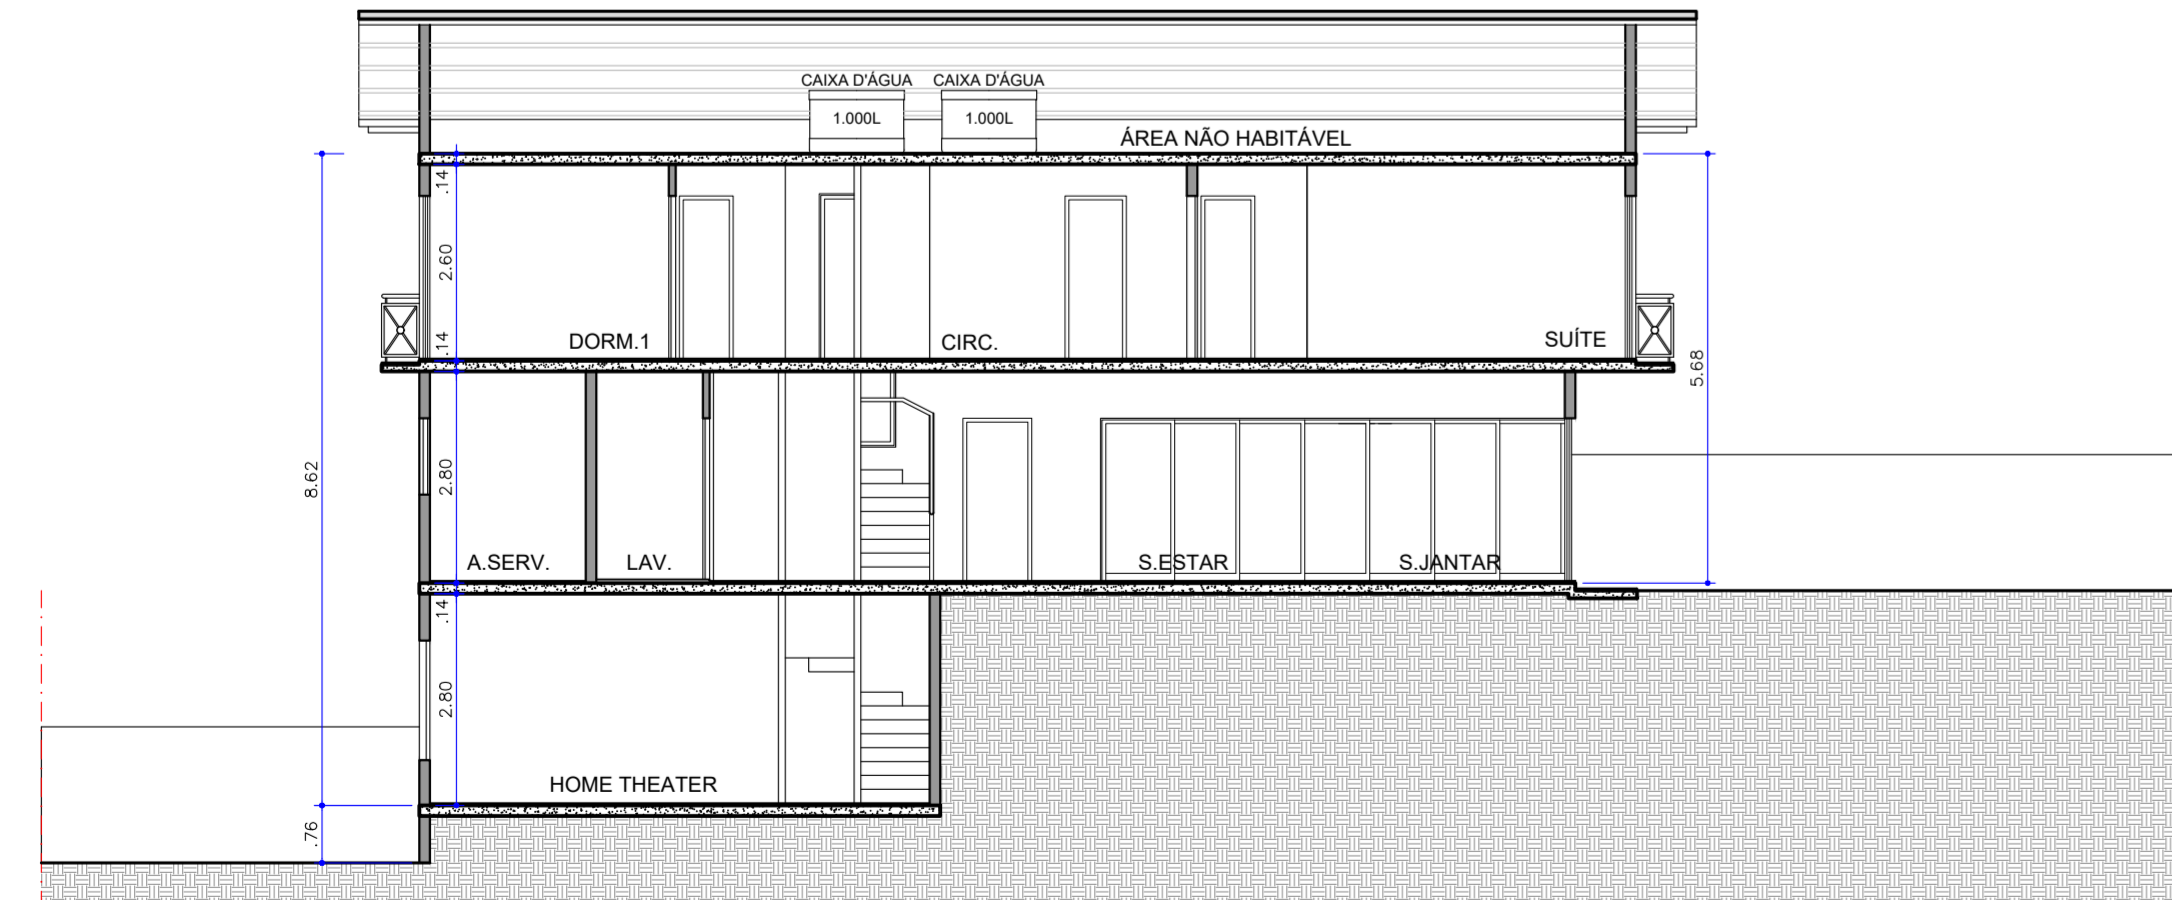

CASA TIPO A2 ESQUERDA
(terreno em active)
CORTE CC
ESC. 1:100

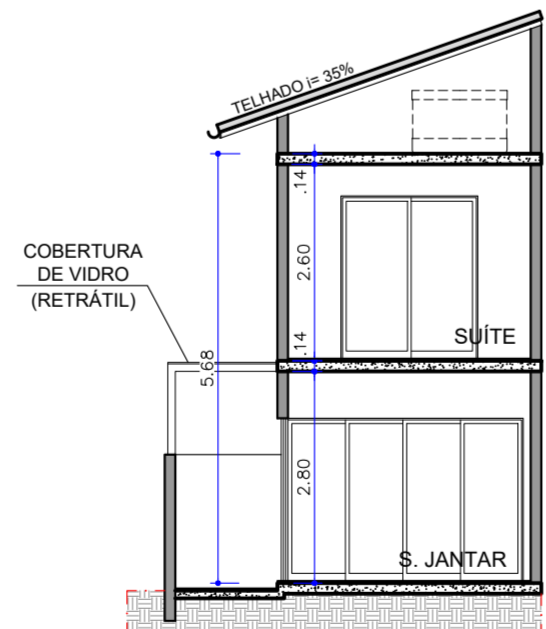

CASA TIPO A2 ESQUERDA
(terreno em active)
CORTE DD
ESC. 1:100

TIPO A1 - Unidade autônoma 08 a 25, 42 a 49, 199 a 206, 212 a 223, 259 a 262, 353, 354, 359 a 364, 417 a 422, 427 a 438, 497 a 506, 581 a 588
TIPO A2 - Unidade autônoma 52 a 57, 108 a 134, 170 a 196, 224 a 227, 263 a 284, 365 a 388, 439 a 456, 515 a 528
TIPO A3 - Unidade autônoma 61 a 72, 77 a 103, 139 a 165, 233 a 252, 293 a 318, 325 a 352, 393 a 416, 557 a 580
TIPO B1 - Unidade autônoma 06, 07, 30 a 41, 207, 208, 210, 211, 255 a 258, 321, 322, 355 a 358, 423 a 426, 507, 508, 589 a 610, 612 a 616, 623 a 628
TIPO B2 - Unidade autônoma 50, 51, 58, 106, 107, 135, 136, 168, 169, 197, 198, 228, 229, 285 a 288, 389, 390, 457, 458, 511 a 514, 529 a 550
TIPO B3 - Unidade autônoma 73 a 76, 104, 105, 137, 138, 166, 167, 231, 232, 253, 254, 289 a 292, 323, 324, 391, 392, 459 a 496, 555, 556, 617 a 622
TIPO C1 - Unidade autônoma 03, 05, 26 a 29, 209, 509, 510, 611
TIPO C2 - Unidade autônoma 59
TIPO C3 - Unidade autônoma 04, 60, 230, 551 a 554
TIPO D - Unidade autônoma 01 e 02

