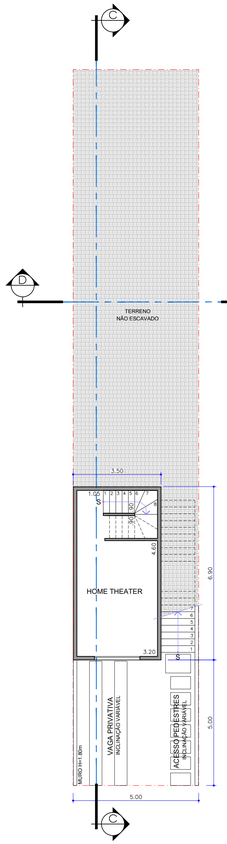

CASA TIPO A2 DIREITA
(terreno em aclive)
PLANTA PAV. INFERIOR
ESC. 1:100

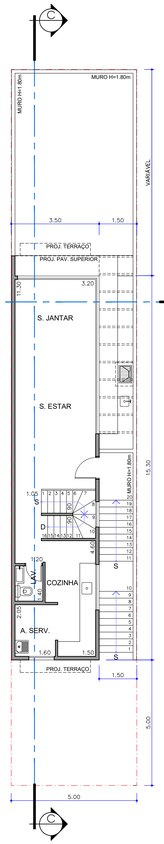

CASA TIPO A2 DIREITA
(terreno em aclive)
PLANTA PAV. TÉRREO
ESC. 1:100

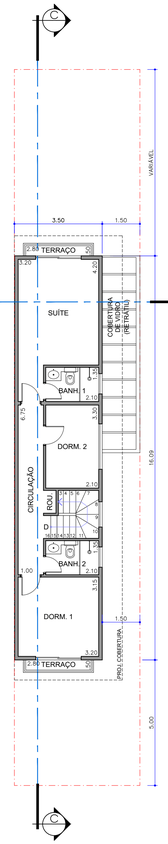

CASA TIPO A2 DIREITA
(terreno em aclive)
PLANTA PAV. SUPERIOR
ESC. 1:100

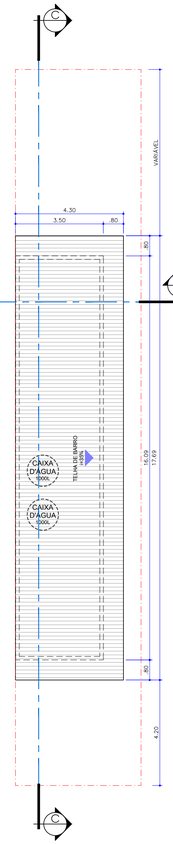

CASA TIPO A2 DIREITA
(terreno em aclive)
PLANTA COBERTURA
ESC. 1:100

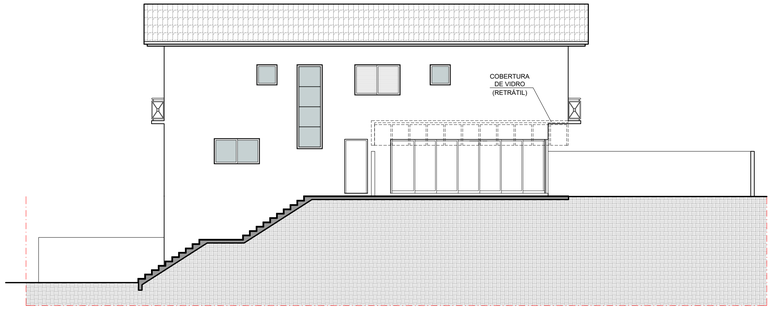

CASA TIPO A2 DIREITA
(terreno em aclive)
ELEVAÇÃO LATERAL
ESC. 1:100

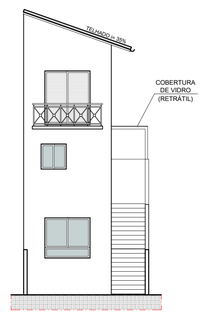

CASA TIPO A2 DIREITA
(terreno em aclive)
ELEVAÇÃO FRONTAL
ESC. 1:100

MEMÓRIA DE CÁLCULO DE ÁREA

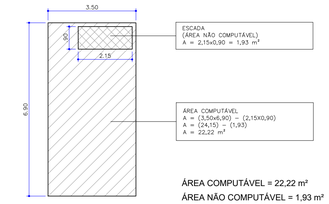

ÁREA COMPUTÁVEL = 22,22 m²
ÁREA NÃO COMPUTÁVEL = 1,93 m²
ÁREA TOTAL = 24,15 m²

CASA TIPO A2 DIREITA
PAV. INFERIOR
ESC. 1:100

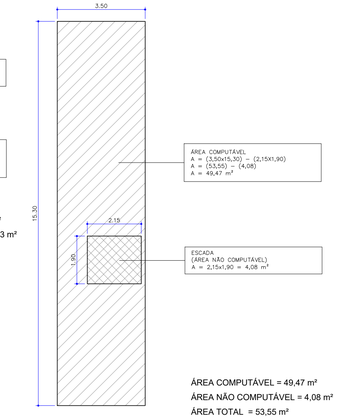

ÁREA COMPUTÁVEL = 49,47 m²
ÁREA NÃO COMPUTÁVEL = 4,08 m²
ÁREA TOTAL = 53,55 m²
ÁREA DE PROJEÇÃO = 53,55 m²

CASA TIPO A2 DIREITA
PAV. TÉRREO
ESC. 1:100

CASA A2					
ÁREA CONSTRUÍDA (m²)					
PAV. INFERIOR		PAV. TÉRREO		PAV. SUPERIOR	
COMPUTÁVEL	NÃO COMPUT.	COMPUTÁVEL	NÃO COMPUT.	COMPUTÁVEL	NÃO COMPUT.
22,22	1,93	49,47	4,08	49,84	2,80
ÁREA TOTAL COMPUTÁVEL: 121,53 m² ÁREA TOTAL NÃO COMPUTÁVEL: 8,81 m² ÁREA TOTAL DE CONSTRUÇÃO: 130,34 m²					
ÁREA DE PROJEÇÃO: 53,55 m²					

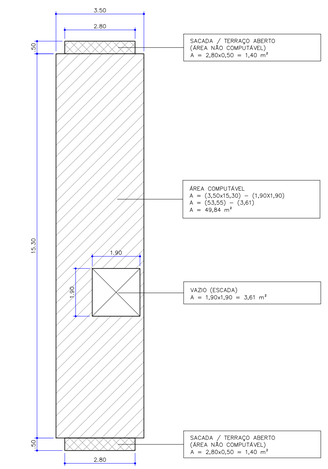

CASA TIPO A2 DIREITA
PAV. SUPERIOR
ESC. 1:100

ÁREA COMPUTÁVEL = 49,84 m²
ÁREA NÃO COMPUTÁVEL = 2,80 m²
ÁREA TOTAL = 52,64 m²

DET. DEGRAUS
ESCADA INTERNA
SEM ESCALA

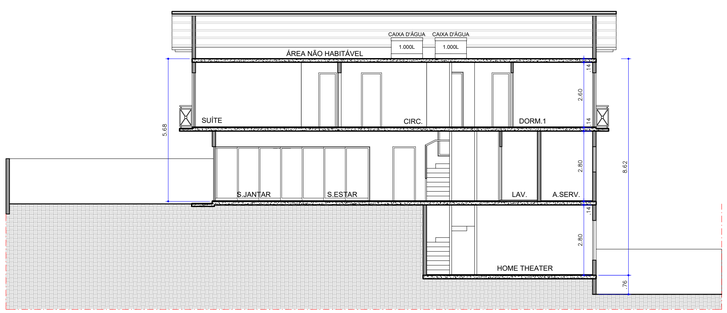

CASA TIPO A2 DIREITA
(terreno em aclive)
CORTE CC
ESC. 1:100

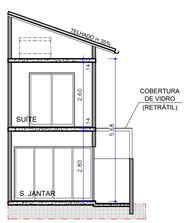

CASA TIPO A2 DIREITA
(terreno em aclive)
CORTE DD
ESC. 1:100

TABELA DE ILUMINAÇÃO E VENTILAÇÃO CASA TIPO A2 DIREITA					
		ILUMINAÇÃO		VENTILAÇÃO	
AMBIENTE	ÁREA PISO (m2)	EXIGIDO (1/8)	PROJETO	EXIGIDO (1/16)	PROJETO
COZINHA/A. SERV.	12.82	1.60	1.80	0.80	0.90
S. ESTAR/JANTAR	29.88	3.73	16.94	1.86	16.05
LAVABO	1.56	ILUMINAÇÃO / VENTILAÇÃO ARTIFICIAL			
SUÍTE	14.98	1.87	3.96	0.93	1.98
BANHO 1	2.87	0.60 MÍN.	0.64	0.30 MÍN.	0.32
DORMITÓRIO 1	10.14	1.27	1.80	0.63	0.90
DORMITÓRIO 2	6.98	0.87	2.16	0.43	1.08
BANHO 2	2.87	0.60 MÍN.	0.64	0.30 MÍN.	0.32
HOME THEATER	16.82	2.10	2.88	1.05	1.44

TIPO A1 - Unidade autônoma 08 a 25, 42 a 49, 199 a 206, 212 a 223, 259 a 262, 353, 354, 359 a 364, 417 a 422, 427 a 438, 497 a 506, 581 a 588
TIPO A2 - Unidade autônoma 52 a 57,108 a 134, 170 a 196, 224 a 227, 263 a 284, 365 a 388, 439 a 456, 515 a 528
TIPO A3 - Unidade autônoma 61 a 72, 77 a 103,139 a 165, 233 a 252, 293 a 318, 325 a 352, 393 a 416, 557 a 580
TIPO B1 - Unidade autônoma 06, 07, 30 a 41, 207, 208, 210, 211, 255 a 258, 321, 322, 355 a 358, 423 a 426, 507, 508, 589 a 610, 612 a 616, 623 a 628
TIPO B2 - Unidade autônoma 50, 51, 58, 106, 107, 135, 136, 168,169,197,198, 228, 229, 285 a 288, 389, 390, 457, 458, 511 a 514, 529 a 550
TIPO B3 - Unidade autônoma 73 a 76, 104, 105, 137, 138, 166, 167, 231, 232, 253, 254, 289 a 292, 323, 324, 391, 392, 459 a 496, 555, 556, 617 a 622
TIPO C1 - Unidade autônoma 03, 05, 26 a 29, 209, 509, 510, 611
TIPO C2 - Unidade autônoma 59
TIPO C3 - Unidade autônoma 04, 60, 230, 551 a 554
TIPO D - Unidade autônoma 01 e 02

GODOI
CONSTRUTORA

TÍTULO	FOLHA
CASA A2 - DIREITA	01
DATA: AGO / 24	ESCALA: 1:100
REVISÃO: 00	