


CASA TIPO A3 ESQUERDA
(terreno em declive)
PLANTA PAV. INFERIOR
ESC. 1:100


CASA TIPO A3 ESQUERDA
(terreno em declive)
PLANTA PAV. TÉRREO
ESC. 1:100

CASA TIPO A3 ESQUERDA
(terreno em declive)
PLANTA PAV. SUPERIOR
ESC. 1:100

CASA TIPO A3 ESQUERDA
(terreno em declive)
PLANTA COBERTURA
ESC. 1:100

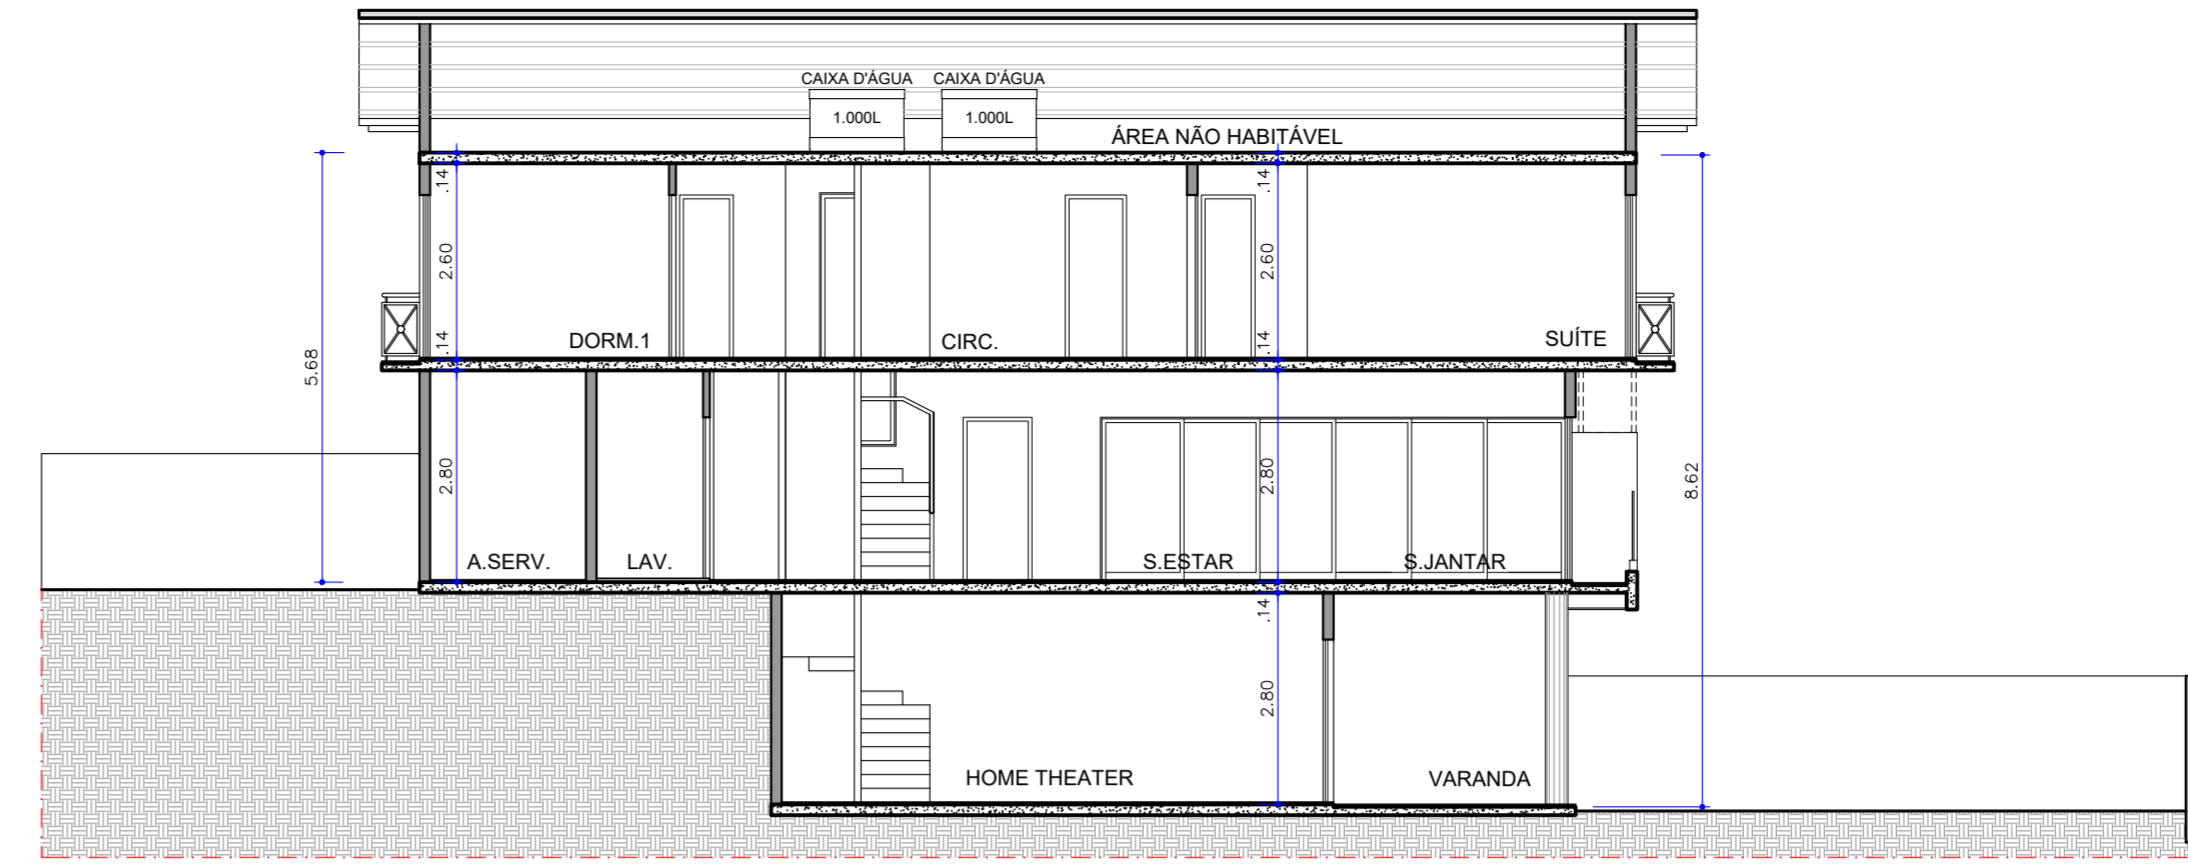


CASA TIPO A3 ESQUERDA
(terreno em declive)
CORTE EE
ESC. 1:100

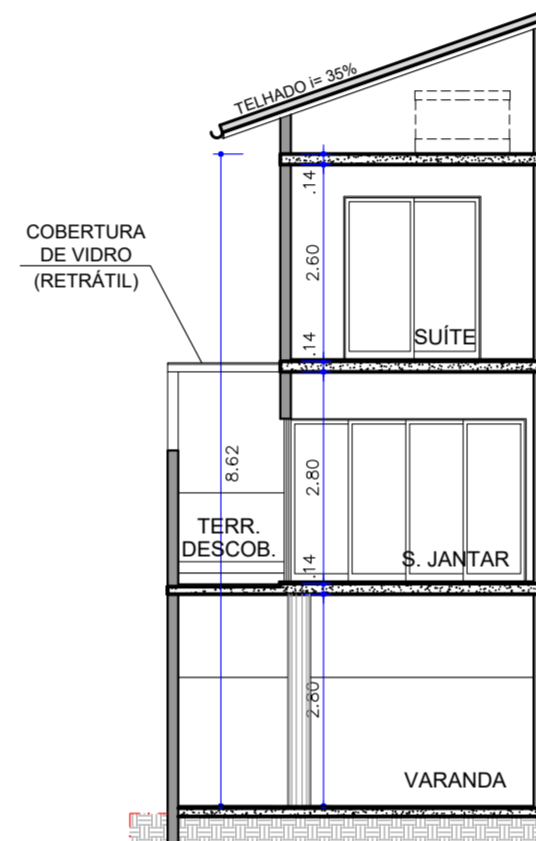

CASA TIPO A3 ESQUERDA
(terreno em declive)
CORTE FF
ESC. 1:100

MEMÓRIA DE CÁLCULO DE ÁREA

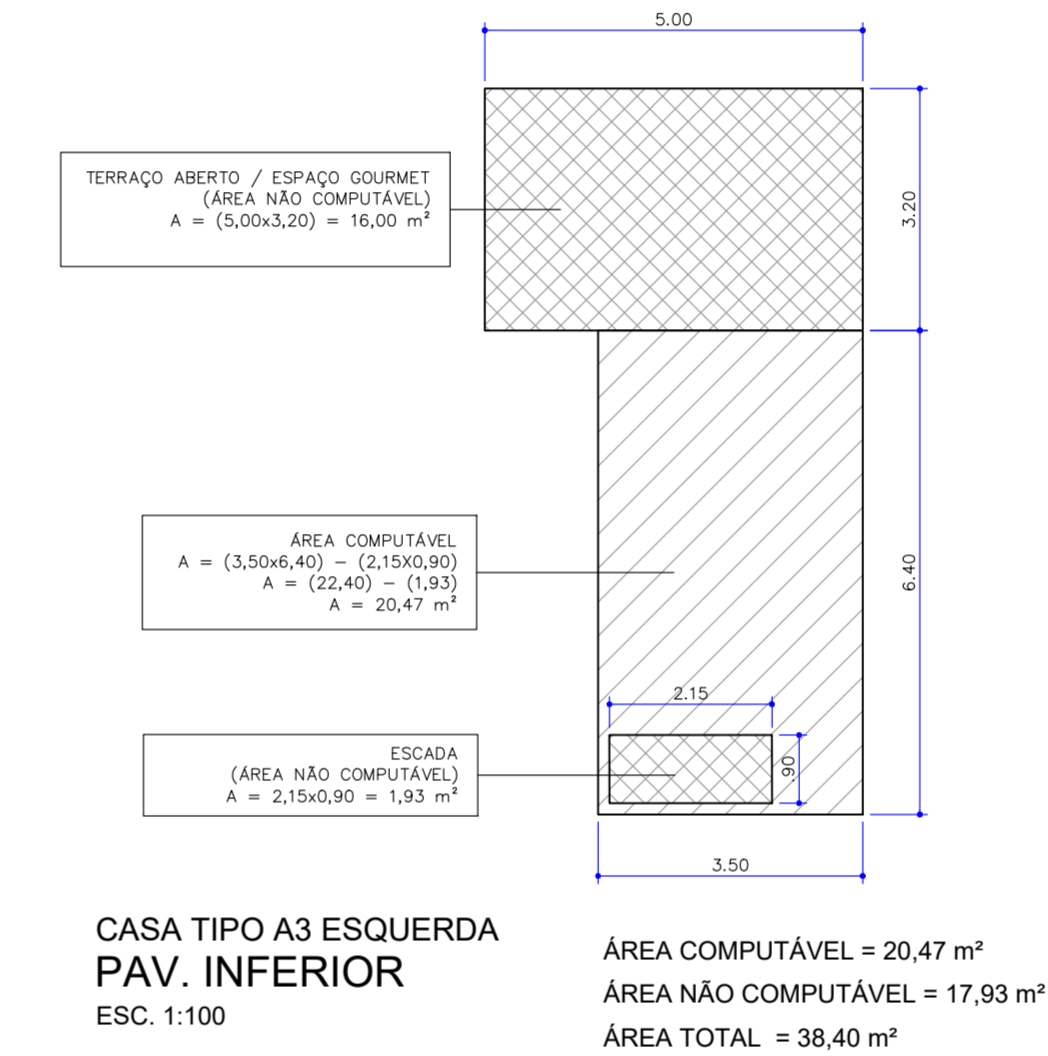

ÁREA COMPUTÁVEL
A = (3,50x15,30) = (21,50x1,90)
A = (23,55) = (4,08)
A = 49,47 m²

ESCALADA
(ÁREA NÃO COMPUTÁVEL)
A = 2,15x1,90 = 4,08 m²

ÁREA COMPUTÁVEL = 49,47 m²
ÁREA NÃO COMPUTÁVEL = 4,08 m²
ÁREA TOTAL = 53,55 m²
ÁREA DE PROJEÇÃO = 53,55 m²

CASA TIPO A3 ESQUERDA
PAV. TÉRREO
ESC. 1:100

SACADA / TERRAÇO ABERTO
(ÁREA NÃO COMPUTÁVEL)
A = 2,80x0,50 = 1,40 m²


ÁREA COMPUTÁVEL
A = (3,50x15,30) = (1,90x1,90)
A = (53,55) = (3,61)
A = 49,84 m²

VAZIO (ESCALA)
A = 1,90x0,90 = 3,61 m²

SACADA / TERRAÇO ABERTO
(ÁREA NÃO COMPUTÁVEL)
A = 2,80x0,50 = 1,40 m²

CASA TIPO A3 ESQUERDA
PAV. SUPERIOR
ESC. 1:100


ÁREA COMPUTÁVEL = 49,84 m²
ÁREA NÃO COMPUTÁVEL = 2,80 m²
ÁREA TOTAL = 52,64 m²

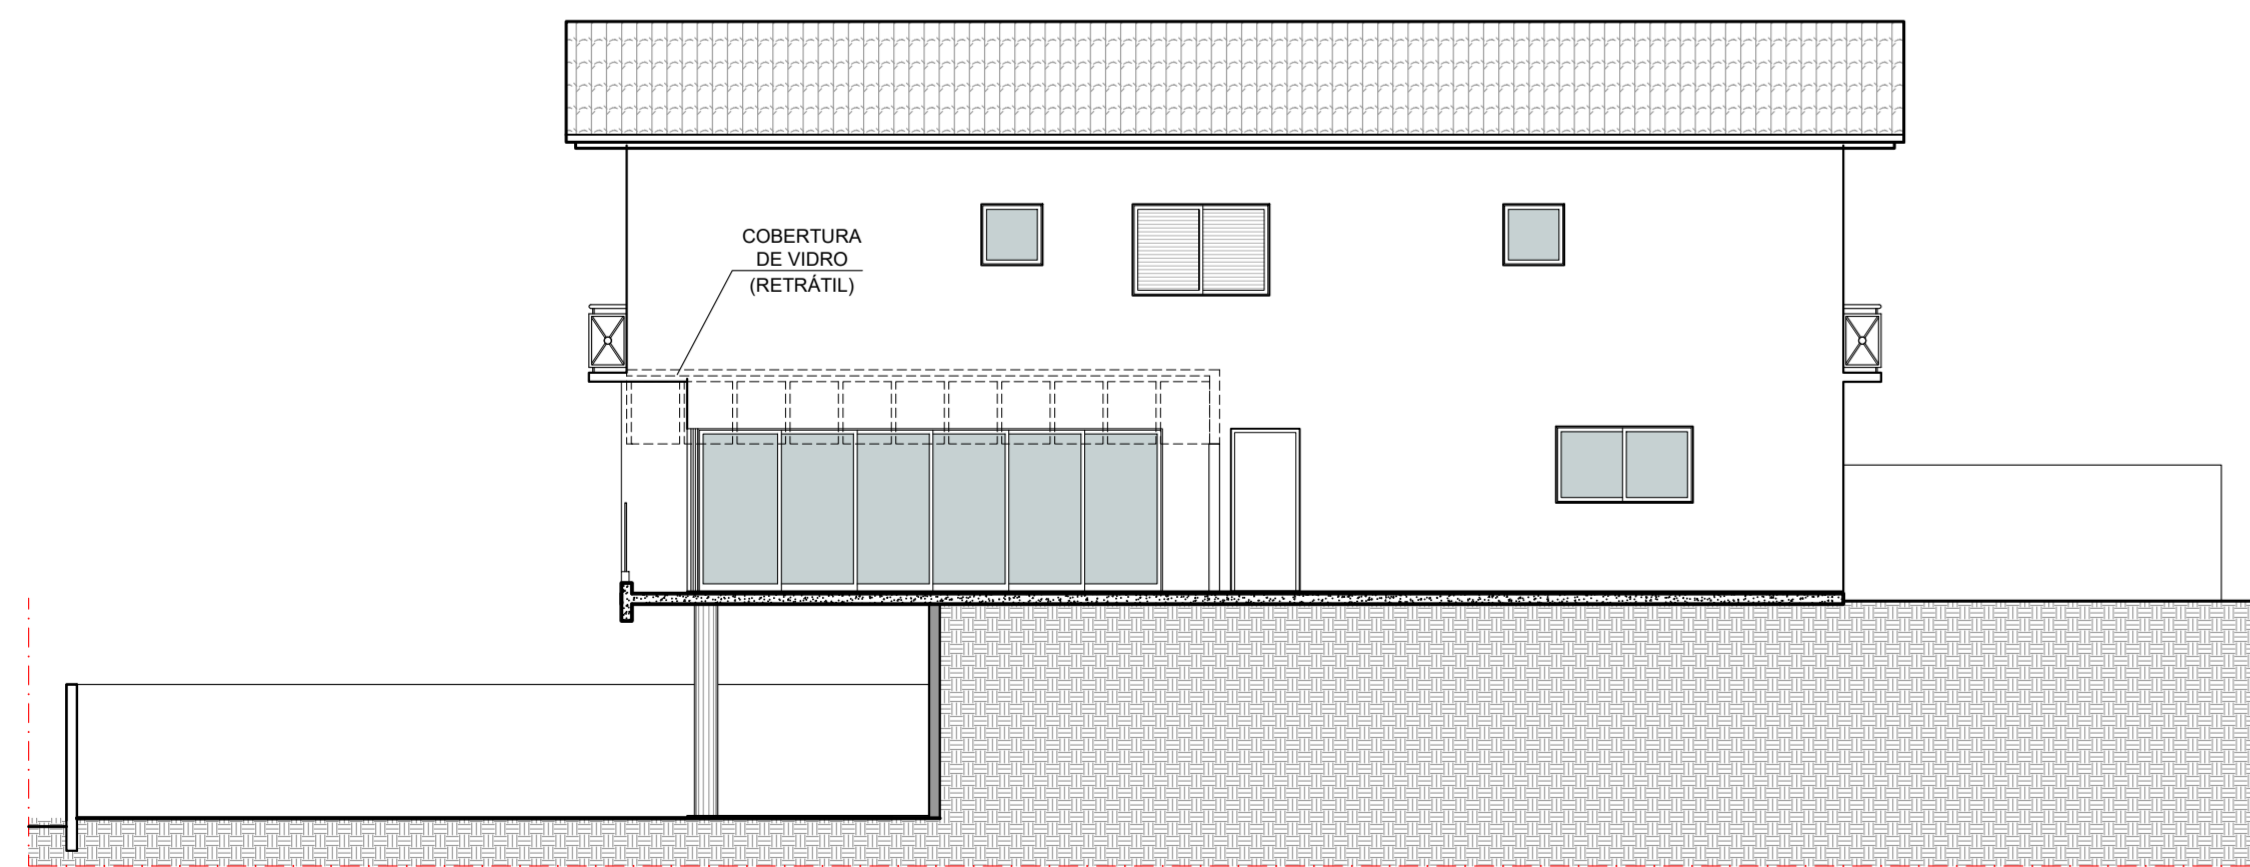

CASA TIPO A3 ESQUERDA
(terreno em declive)
ELEVÇÃO LATERAL
ESC. 1:100

CASA A3					
ÁREA CONSTRUÍDA (m²)					
PAV. INFERIOR		PAV. TÉRREO		PAV. SUPERIOR	
COMPUTÁVEL	NÃO COMPUT.	COMPUTÁVEL	NÃO COMPUT.	COMPUTÁVEL	NÃO COMPUT.
20,47	17,93	49,47	4,08	49,84	2,80
ÁREA TOTAL COMPUTÁVEL: 119,78 m²					
ÁREA TOTAL NÃO COMPUTÁVEL: 24,81 m²					
ÁREA TOTAL DE CONSTRUÇÃO: 144,59 m²					
ÁREA DE PROJEÇÃO: 53,55 m²					

TABELA DE ILUMINAÇÃO E VENTILAÇÃO CASA TIPO A3 ESQUERDA					
AMBIENTE	ÁREA PISO (m²)	ILUMINAÇÃO (1/18)		VENTILAÇÃO (1/16)	
		EXIGIDO	PROJETO	EXIGIDO	PROJETO
COZINHA/SERV.	12,82	1,60	1,80	0,80	0,90
S. ESTAR/JANTAR	29,88	3,73	16,94	1,86	16,05
LAVABO	1,56	ILUMINAÇÃO / VENTILAÇÃO ARTIFICIAL			
SUITE	14,98	1,87	3,96	0,93	1,98
BANHO 1	2,87	0,60 MIN.	0,64	0,30 MIN.	0,32
DORMITÓRIO 1	10,14	1,27	1,80	0,63	0,90
DORMITÓRIO 2	6,98	0,87	2,16	0,43	1,08
BANHO 2	2,87	0,60 MIN.	0,64	0,30 MIN.	0,32
HOME THEATER	18,84	2,35	6,45	1,175	3,225

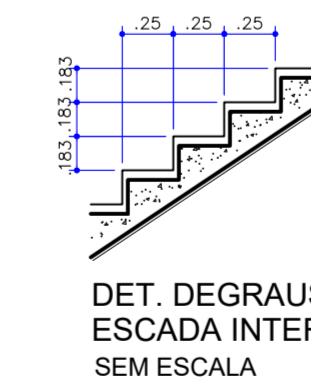

DET. DEGRAUS
ESCALADA INTERNA
SEM ESCALA

